由 Autodesk 教育版产品制作

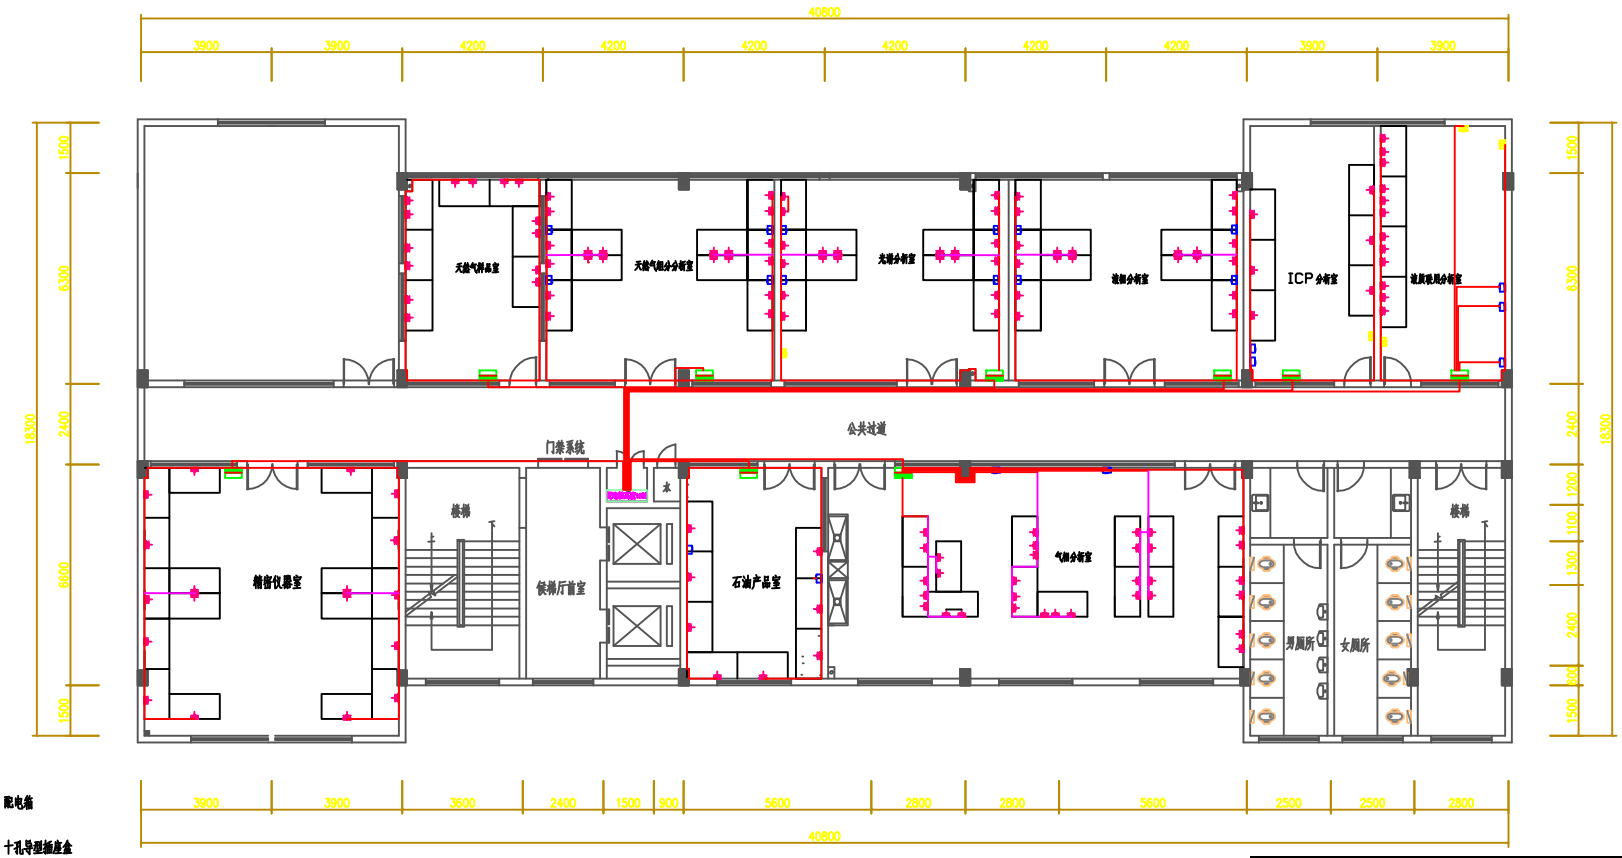

配电箱

十孔导轨插座盒

16V 空气开关

32V 空气开关

PVC 线槽

铝合金线槽

十二层插座布置图

				建设单位	达州市质量技术监督检验测试中心		
				工程名称			
设 计	江灿林	审 定		十二层插座布置图		图纸编号	
校 对		阶 段	方案图			专 业	
审 核		比 例	1:100			图 号	
专业负责		图 幅	A3			日 期	2019.01.05

由 Autodesk 教育版产品制作

由 Autodesk 教育版产品制作

由 Autodesk 教育版产品制作